




TERASY ADAMOV

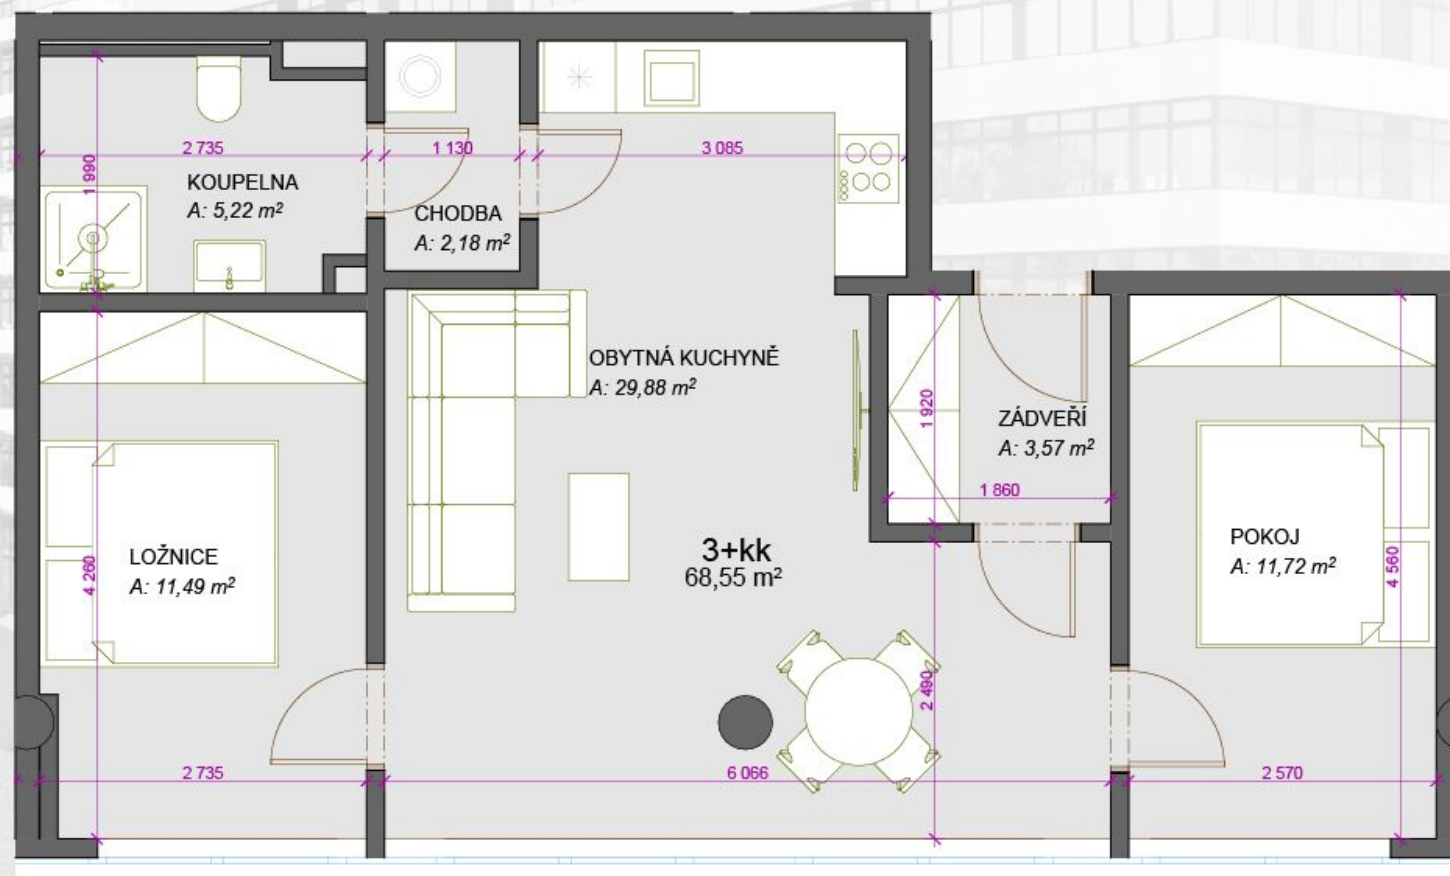

711 - 3+kk - *68,55m²

ZÁDVEŘÍ	3,57
CHODBA	2,18
OBYTNÁ KUCHYNĚ	29,88
KOUPELNA	5,22
POKOJ	11,72
LOŽNICE	11,49

*) Celková plocha = podlahová plocha plus plochy teras nebo střešních zahrad