




TERASY ADAMOV

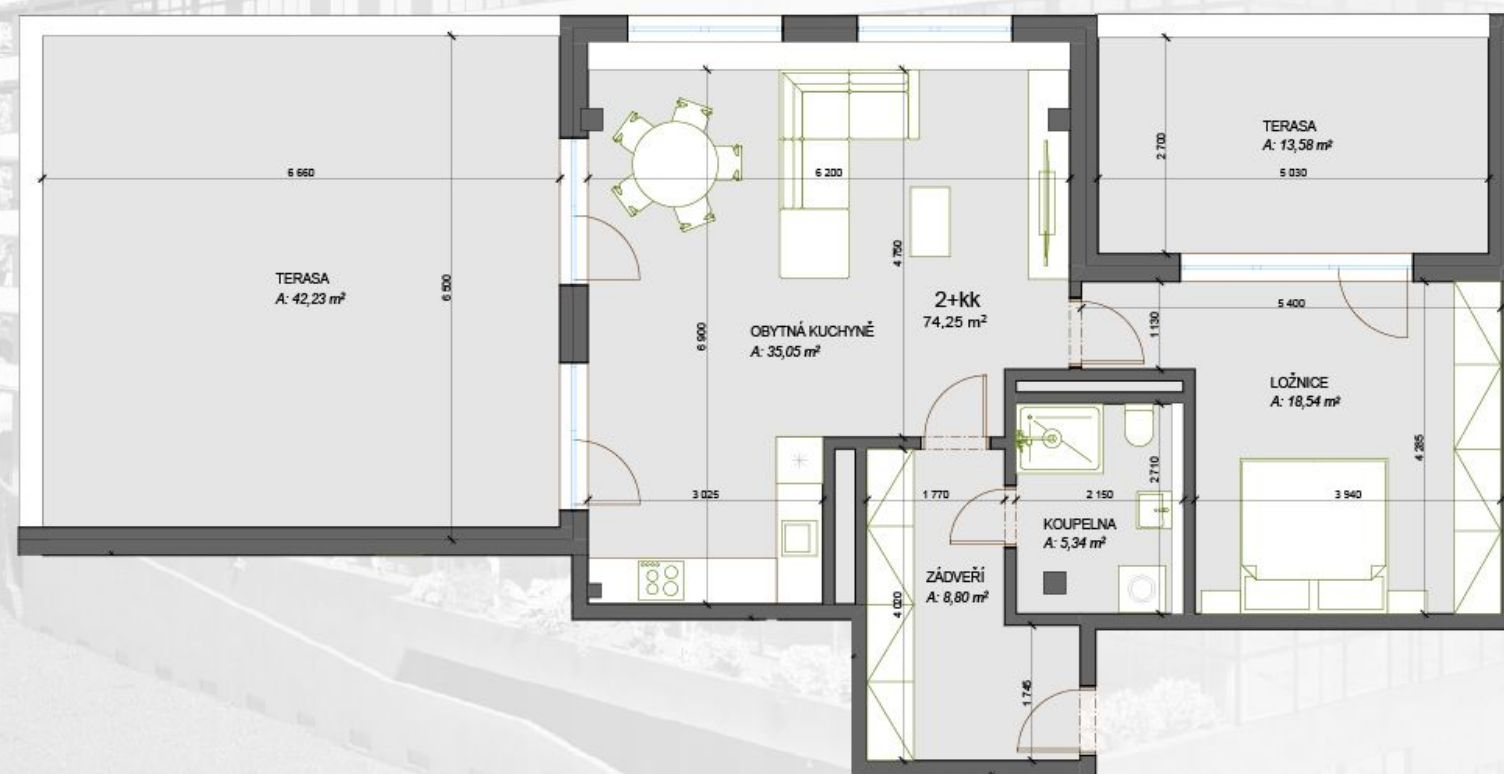

902 - 2+kk - *130,06m²

ZÁDVEŘÍ	8,8
OBYTNÁ KUCHYNĚ	35,05
KOUPELNA	5,34
LOŽNICE	18,54
TERASA	55,81

*) Celková plocha = podlahová plocha plus plochy teras nebo střešních zahrad