




TERASY ADAMOV

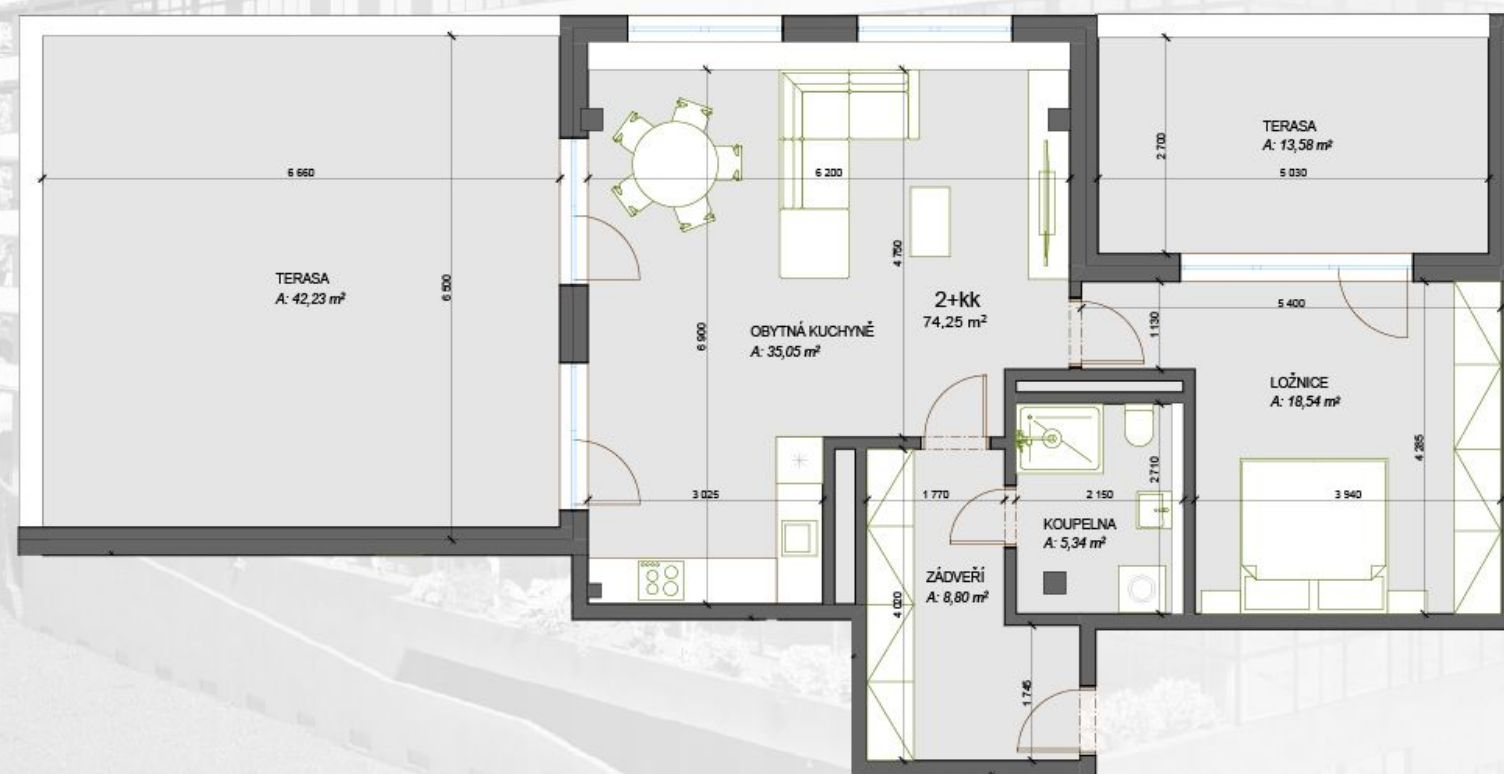

## 902 - 2+kk - \*130,06m<sup>2</sup>

ZÁDVEŘÍ	8,8
OBYTNÁ KUCHYNĚ	35,05
KOUPELNA	5,34
LOŽNICE	18,54
TERASA	55,81

\*) Celková plocha = podlahová plocha plus plochy teras nebo střešních zahrad