




TERASY ADAMOV

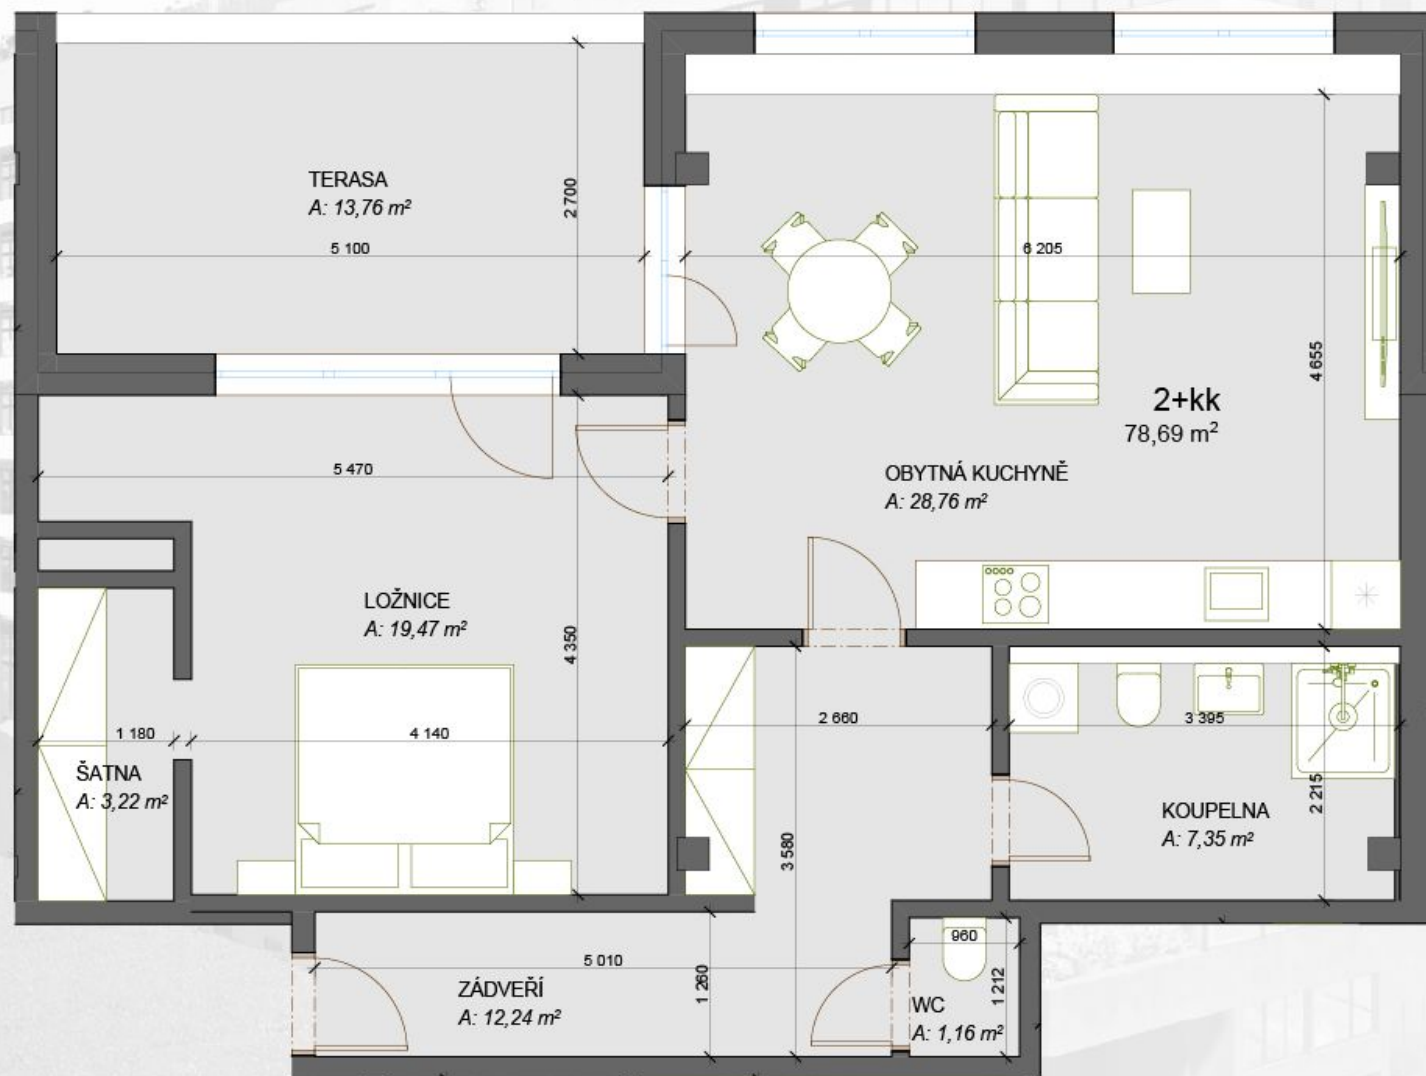

## 904 - 2+kk - \*92,45m<sup>2</sup>

ZÁDVEŘÍ	12,24
OBYTNÁ KUCHYNĚ	28,76
ŠATNA	3,22
KOUPELNA	7,35
WC	1,16
LOŽNICE	19,47
TERASA	13,76

\*) Celková plocha = podlahová plocha plus plochy teras nebo střešních zahrad