




TERASY ADAMOV

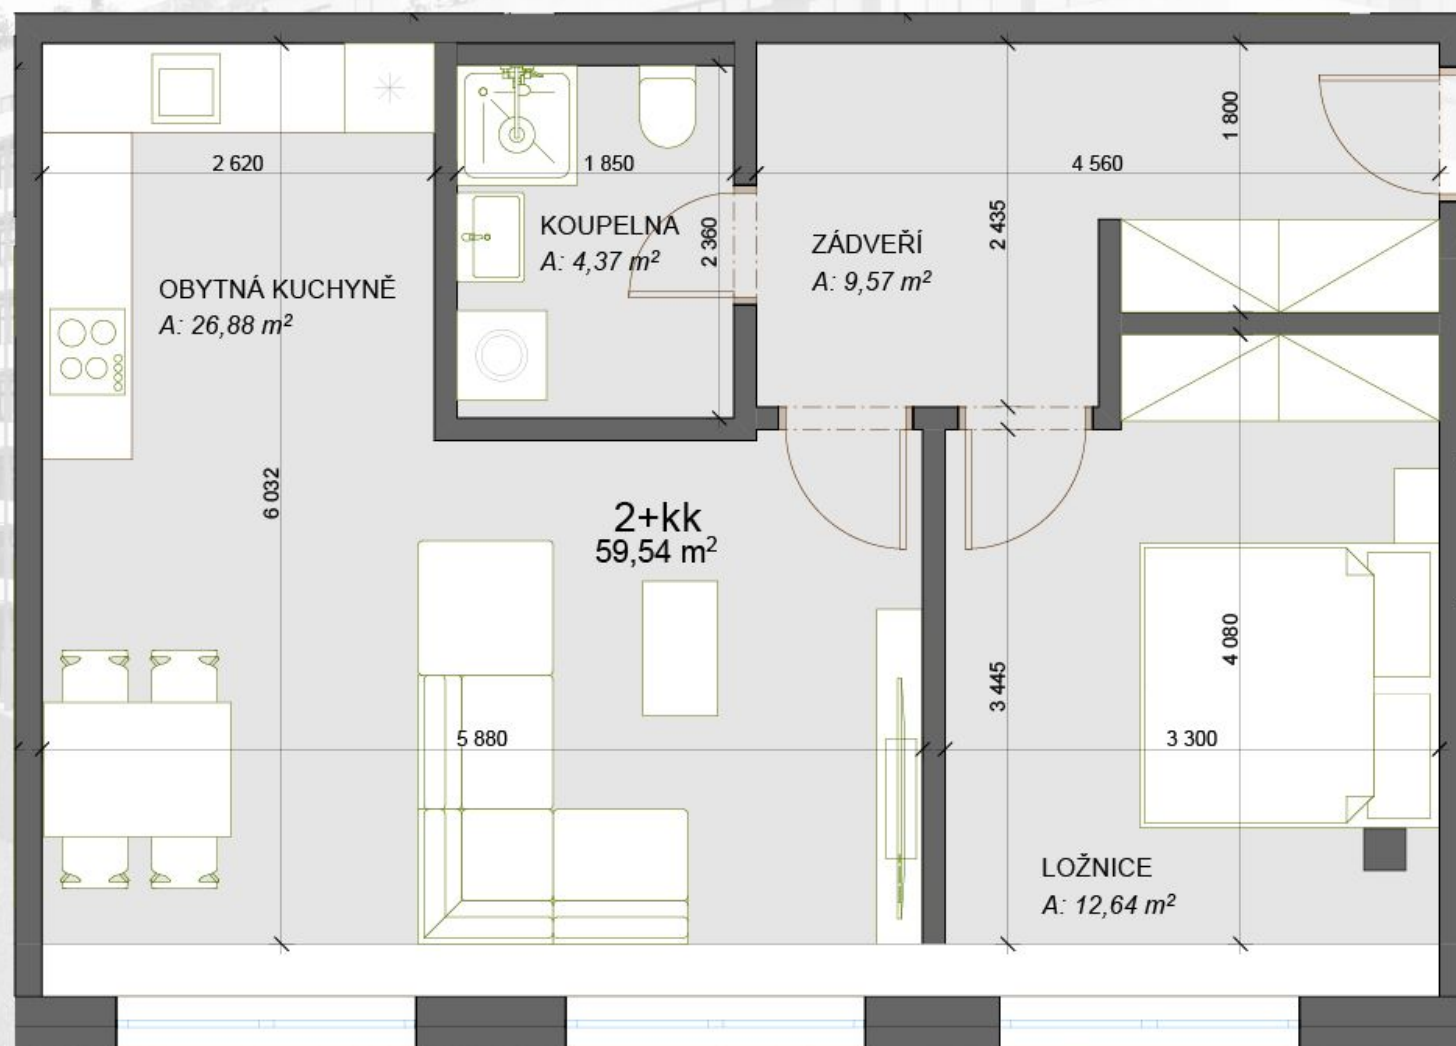

910 - 2+kk - *59,54m²

ZÁDVEŘÍ	9,57
OBYTNÁ KUCHYNĚ	26,88
KOUPELNA	4,37
LOŽNICE	12,64

*) Celková plocha = podlahová plocha plus plochy teras nebo střešních zahrad