




TERASY ADAMOV

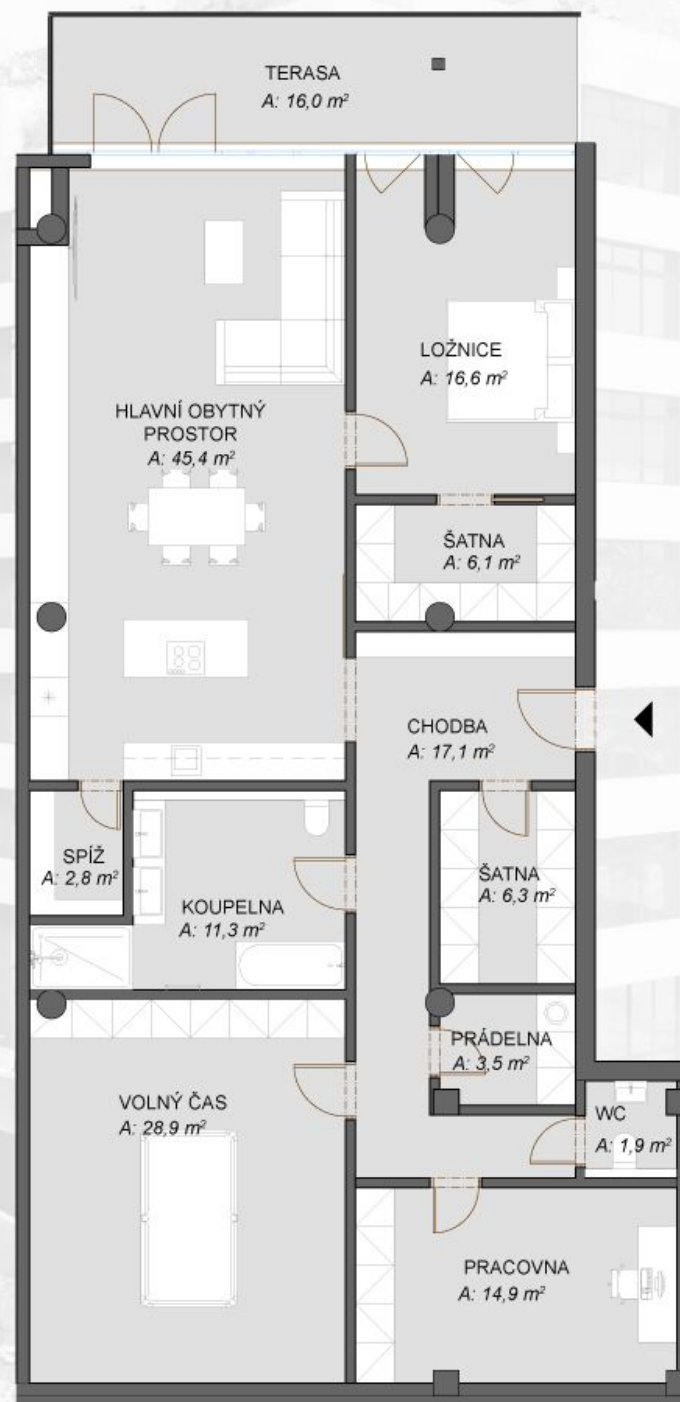

204 - 2+KK - *182,39m²

CHODBA	17,1
OBYTNÁ KUCHYŇ	45,4
SPÍŽ	2,8
ŠATNA	6,1
ŠATNA	6,3
KOUPELNA	11,3
WC	1,9
LOŽNICE	16,6
PRACOVNA	14,9
PRÁDELNA, SKLAD	3,5
VOLNÝ ČAS	28,9
TERASA	16

*) Celková plocha = podlahová plocha plus plochy teras nebo střešních zahrad