




TERASY ADAMOV

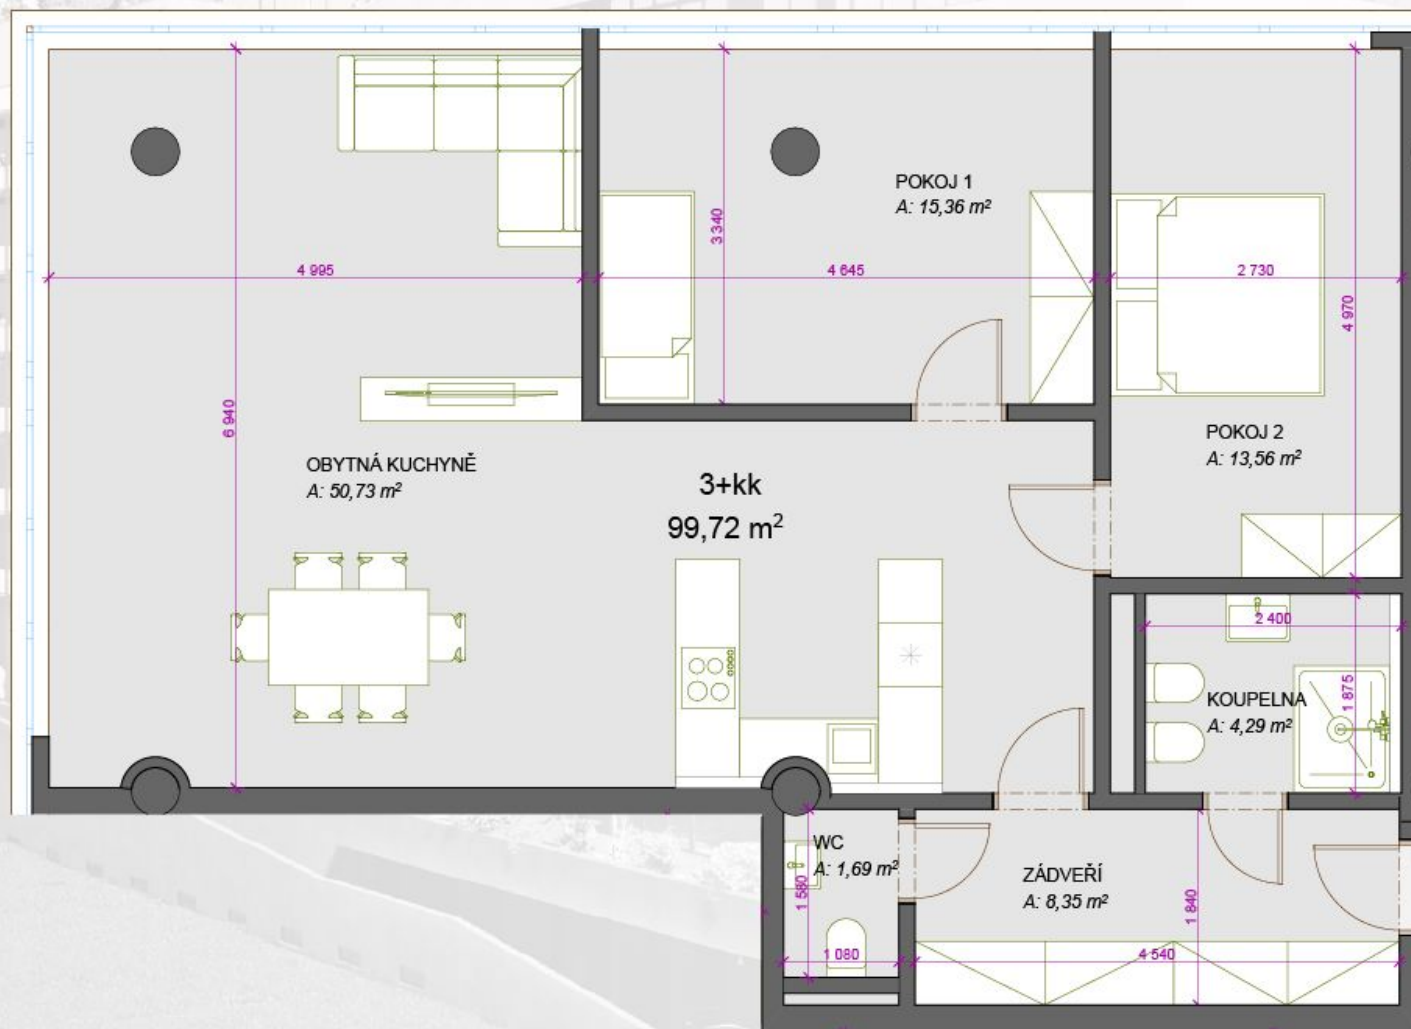

## 602 - 3+kk - \*99,72m<sup>2</sup>

ZÁDVEŘÍ	8,35
OBYTNÁ KUCHYNĚ	50,73
KOUPELNA	4,29
WC	1,69
POKOJ	15,36
POKOJ	13,56

\*) Celková plocha = podlahová plocha plus plochy teras nebo střešních zahrad