




TERASY ADAMOV

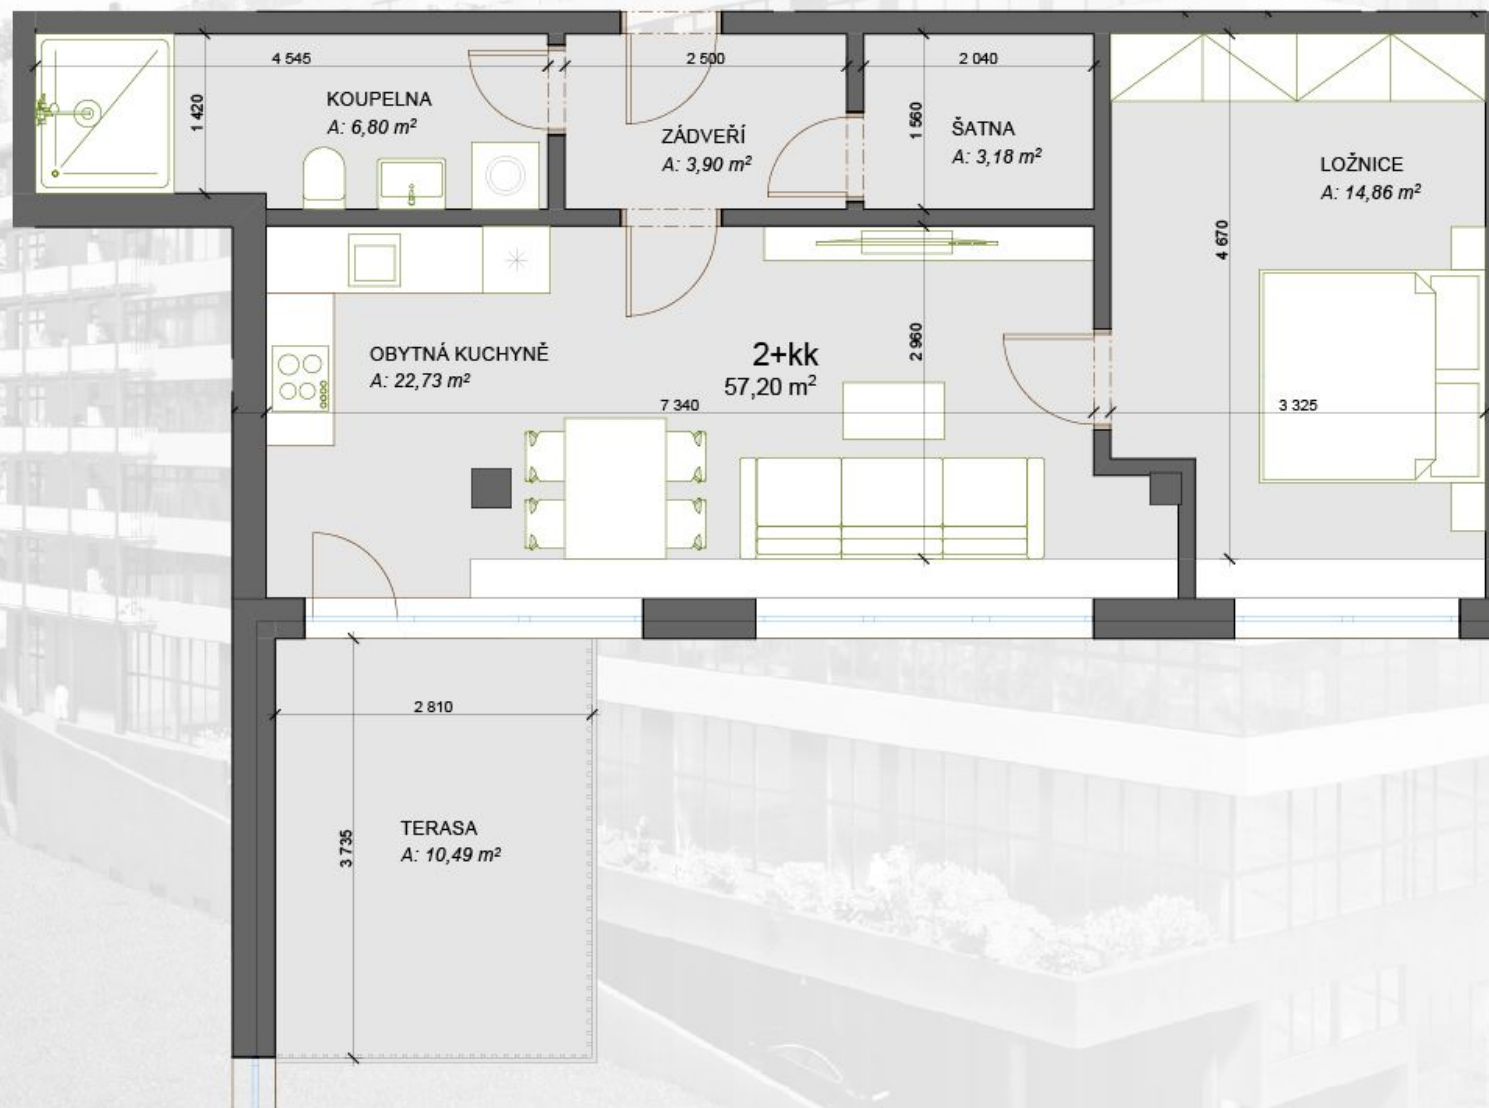

911 - 2+kk - *67,69m²

ZÁDVEŘÍ	3,9
OBYTNÁ KUCHYNĚ	22,73
ŠATNA	3,18
KOUPELNA	6,8
LOŽNICE	14,86
TERASA	10,49

*) Celková plocha = podlahová plocha plus plochy teras nebo střešních zahrad