




TERASY ADAMOV

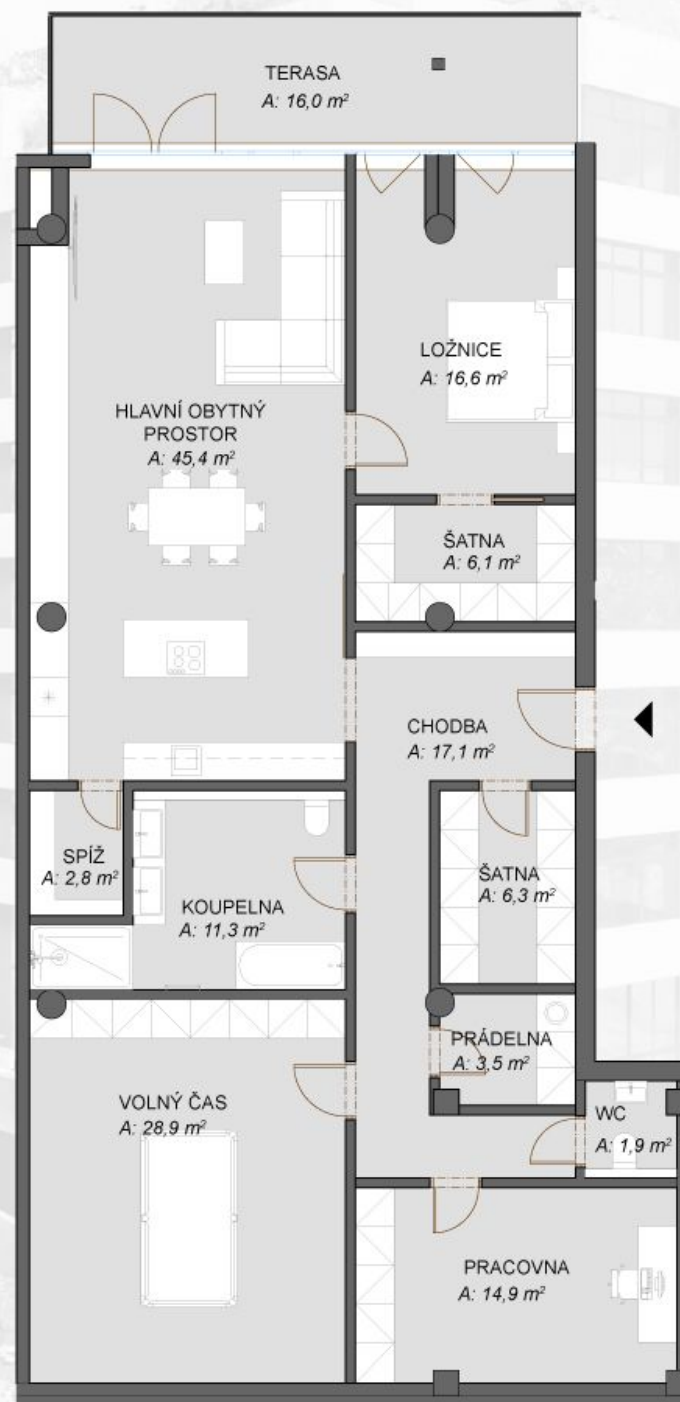

## 204 - 2+KK - \*182,39m<sup>2</sup>

CHODBA	17,1
OBYTNÁ KUCHYNĚ	45,4
SPÍŽ	2,8
ŠATNA	6,1
ŠATNA	6,3
KOUPELNA	11,3
WC	1,9
LOŽNICE	16,6
PRACOVNA	14,9
PRÁDELNA, SKLAD	3,5
VOLNÝ ČAS	28,9
TERASA	16

\*) Celková plocha = podlahová plocha plus plochy teras nebo střešních zahrad